




**PLANO DE SITUACIÓN**  
1/20.000

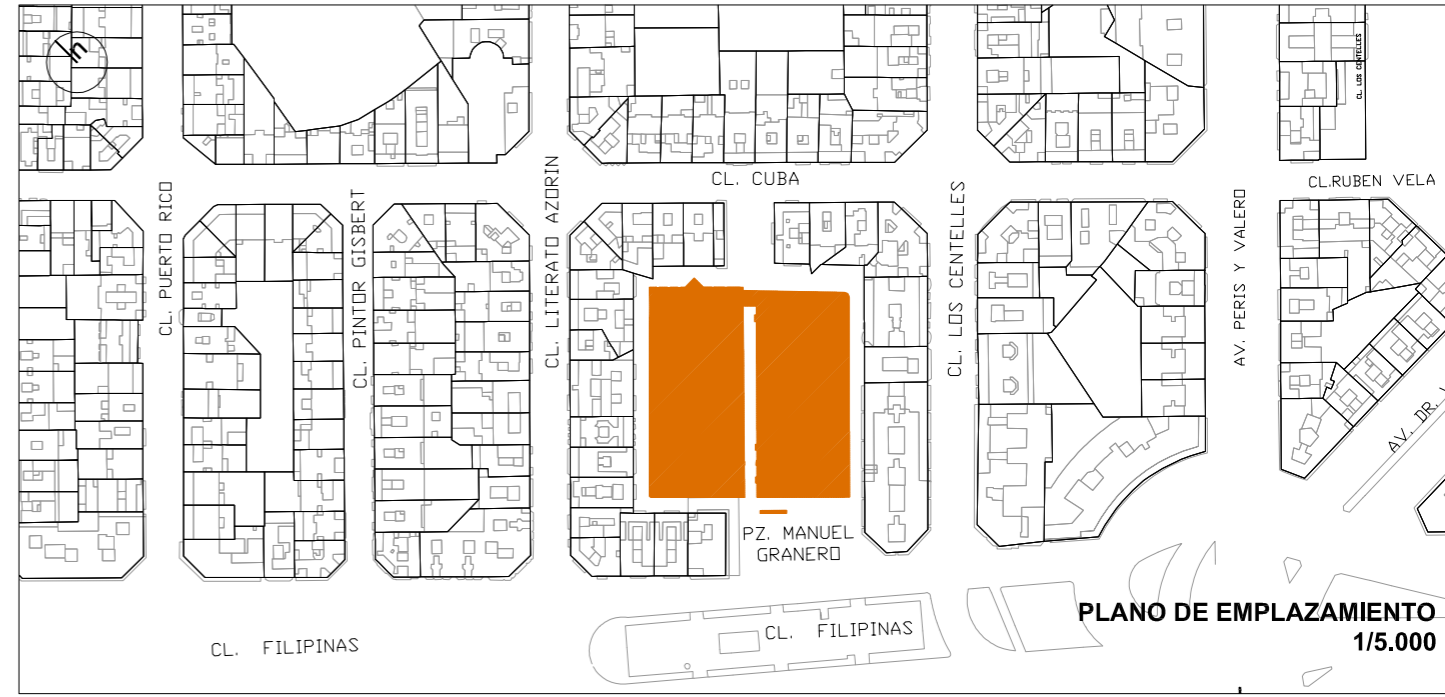

**PLANO DE EMPLAZAMIENTO**  
1/5.000

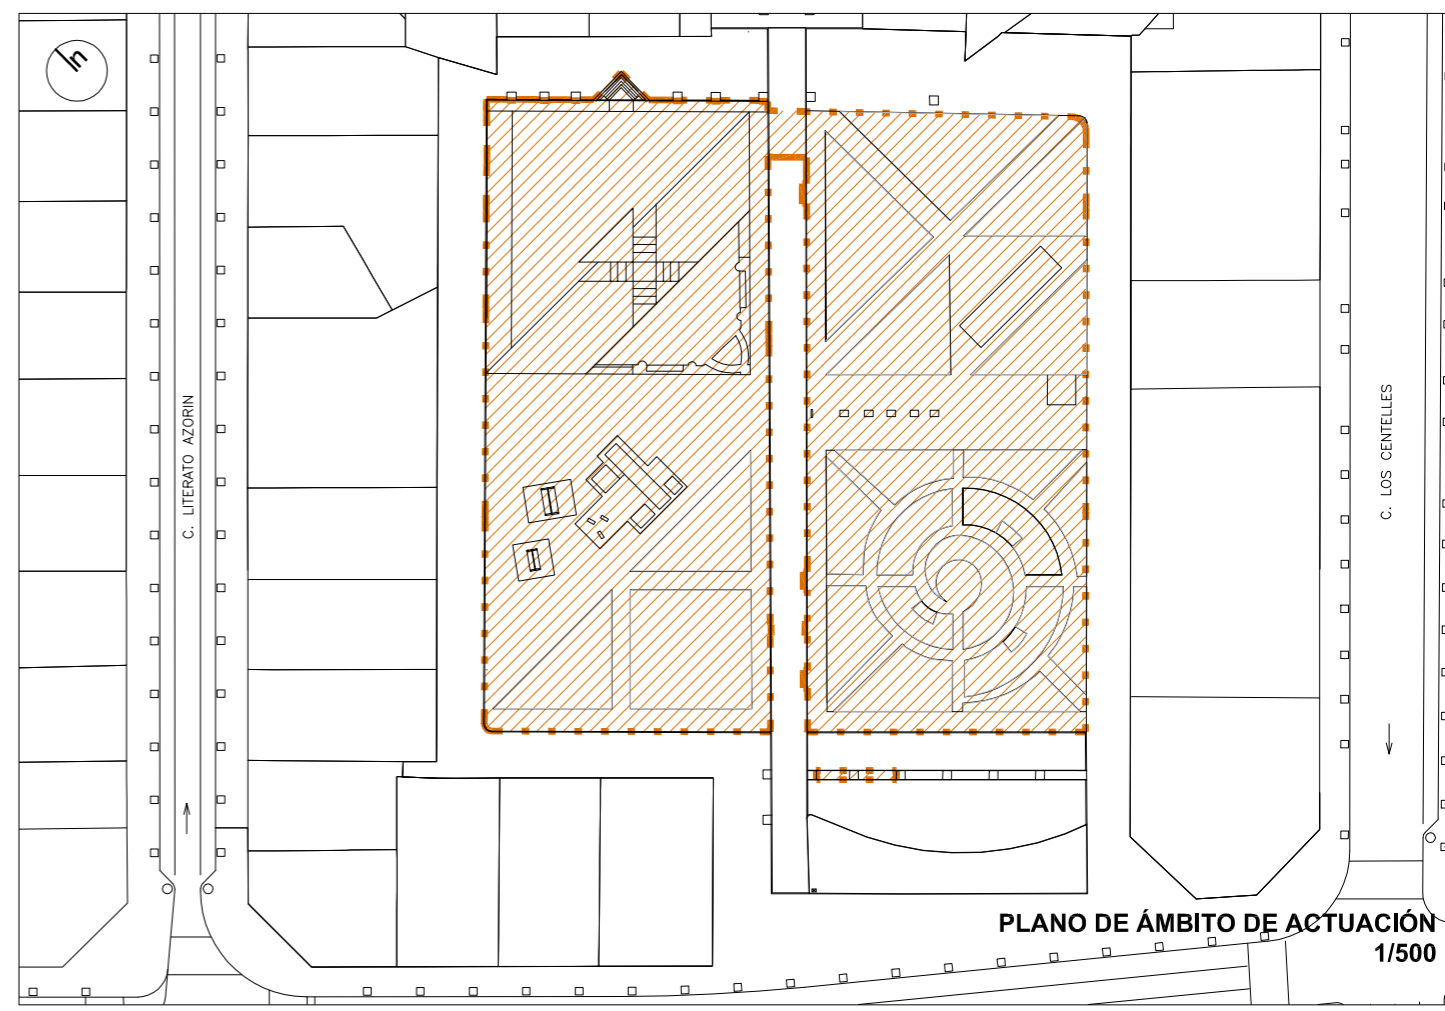

**PLANO DE ÁMBITO DE ACTUACIÓN**  
1/500

 <b>AJUNTAMENT DE VALÈNCIA</b> DELEGACIÓ DE MEDIAMBIENTE Y DESARROLLO SOSTENIBLE SERVICIO DE JARDINERÍA	<b>AUTOR:</b> JACOBO RÍOS-CAPAPÉ CARPI, Arquitecto	<b>REMODELACIÓN DE AJARDINAMIENTO EN LA PLAZA MANUEL GRANERO</b>	
	<b>COORDINACIÓN TÉCNICA:</b> AÍDA RUIZ TARONCHER, Arquitecto		<b>TÍTULO</b> PLANO DE SITUACIÓN, EMPLAZAMIENTO Y ÁMBITO DE ACTUACIÓN
	<b>COLABORADORES:</b> HÉCTOR GONZÁLEZ CORDELLAT, Arquitecto Técnico JUAN FERNANDO OBÓN GARCÍA, Arquitecto Técnico JORGE ALDANA NÁCHER, Ingeniero Agrónomo VICENTE LASSALA PITARCH, Arquitecto MIGUEL ÁNGEL BLANCAS CASAS, Arquitecto		<b>FECHA</b> ENERO 2015